




VOORGEVEL

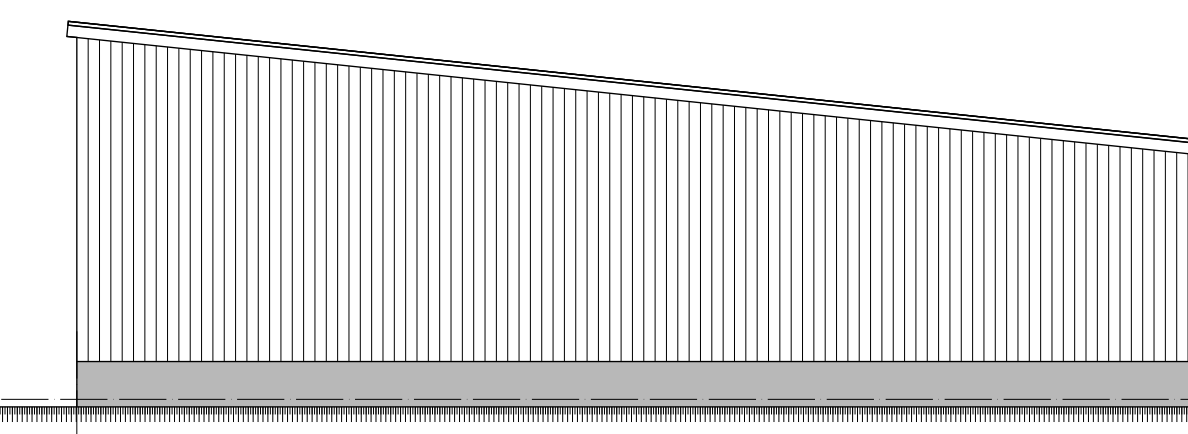


RECHTERZIJGEVEL

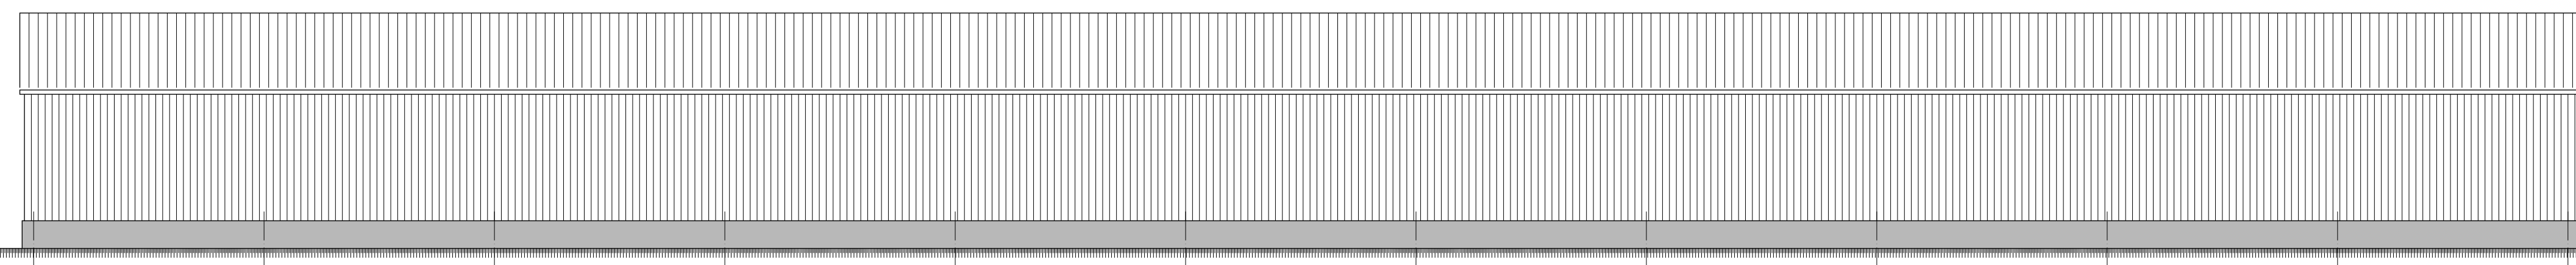

ACHTERGEVEL

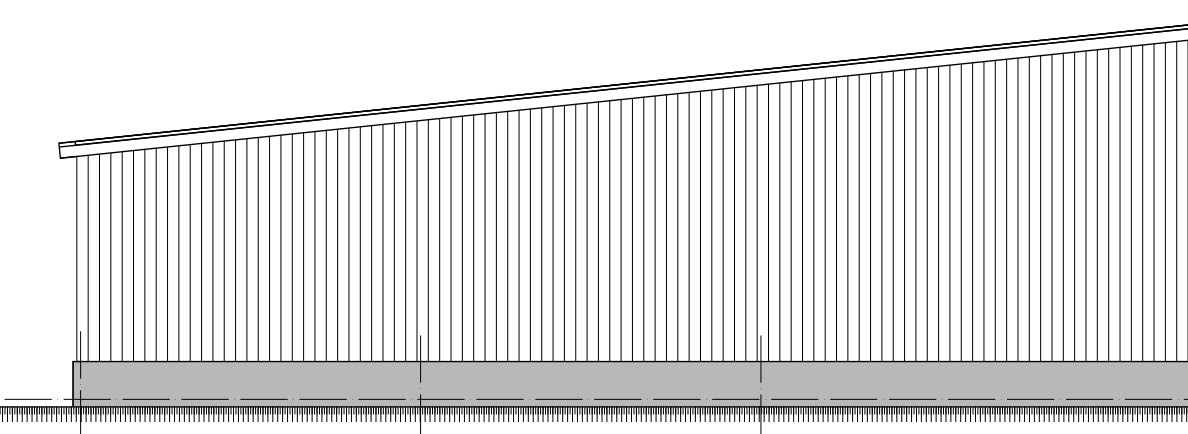

LINKERZIJGEVEL

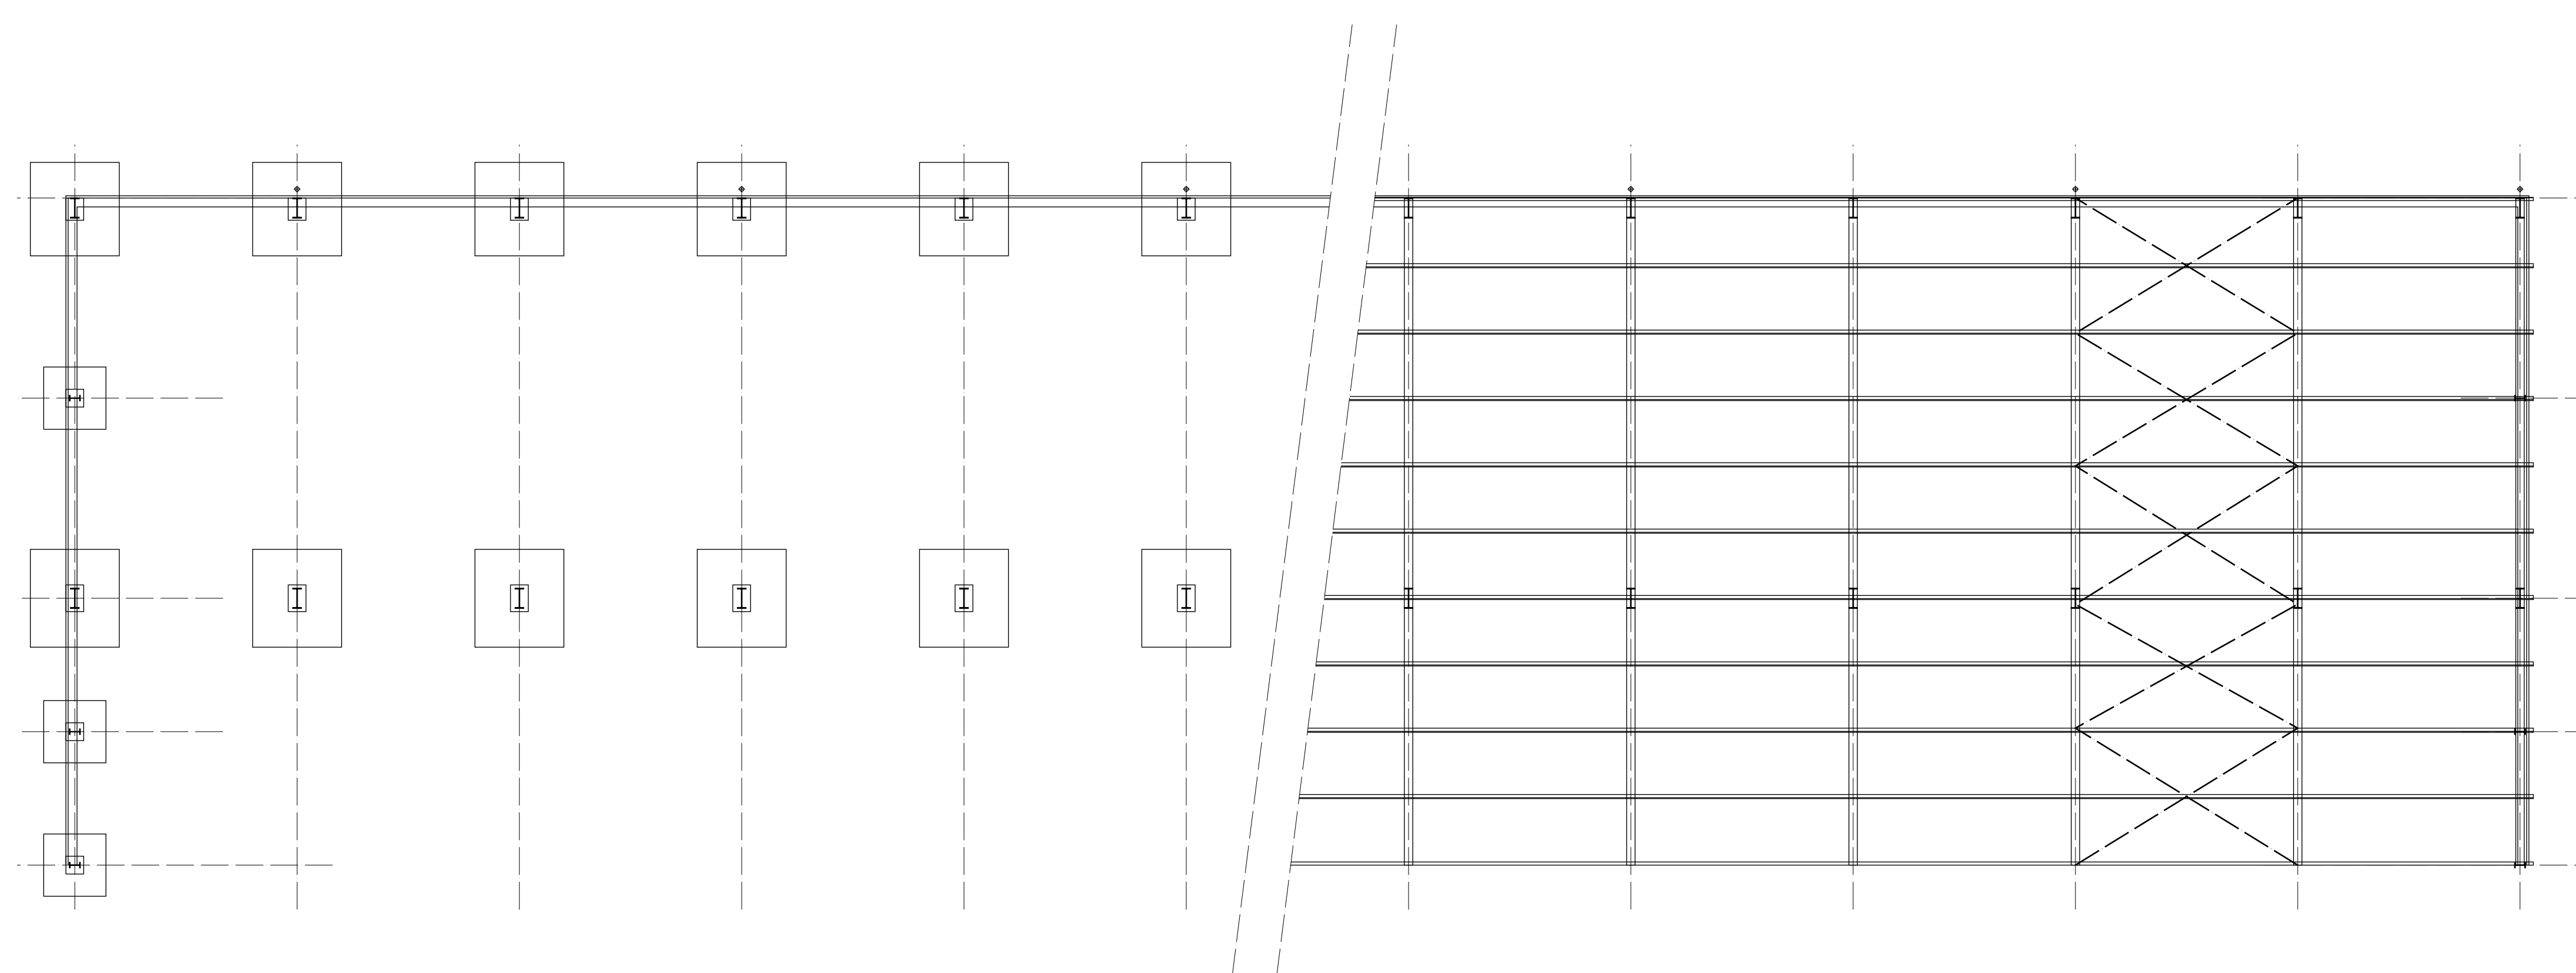


DAKOVERZICHT

FUNDERING / RIOLERING

fundamenteplaten + opstellingen volgens berekening constructeur
 wapening ed volgens statische berekeningen
 riwa aansluiten op bestaande riuiling of afvoeren op sloot





staalconstructie, spanten, drukragels, windverbanden ed
 volgens berekening constructeur

dakopbouw:
 sandwichpanelen
 houten gordingen
 stalen spanten
 volgens berekening constructeur

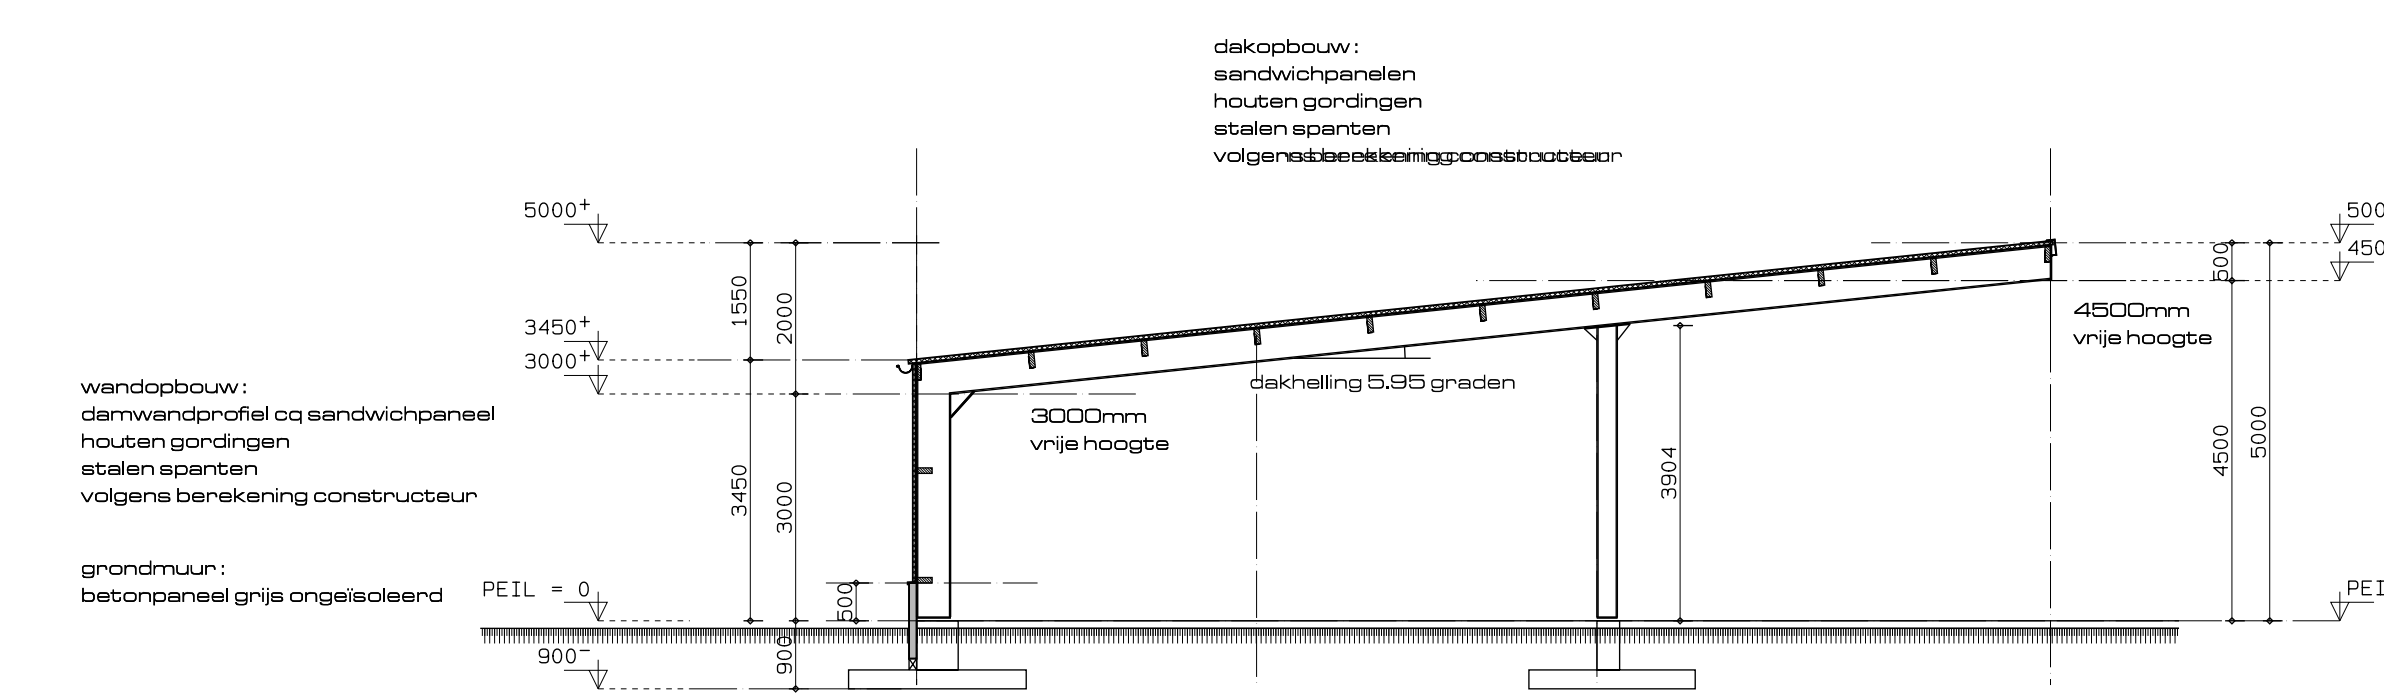

DOORSNEDE

voerbouw:
 bestaande bestrating + schoonzandlaag

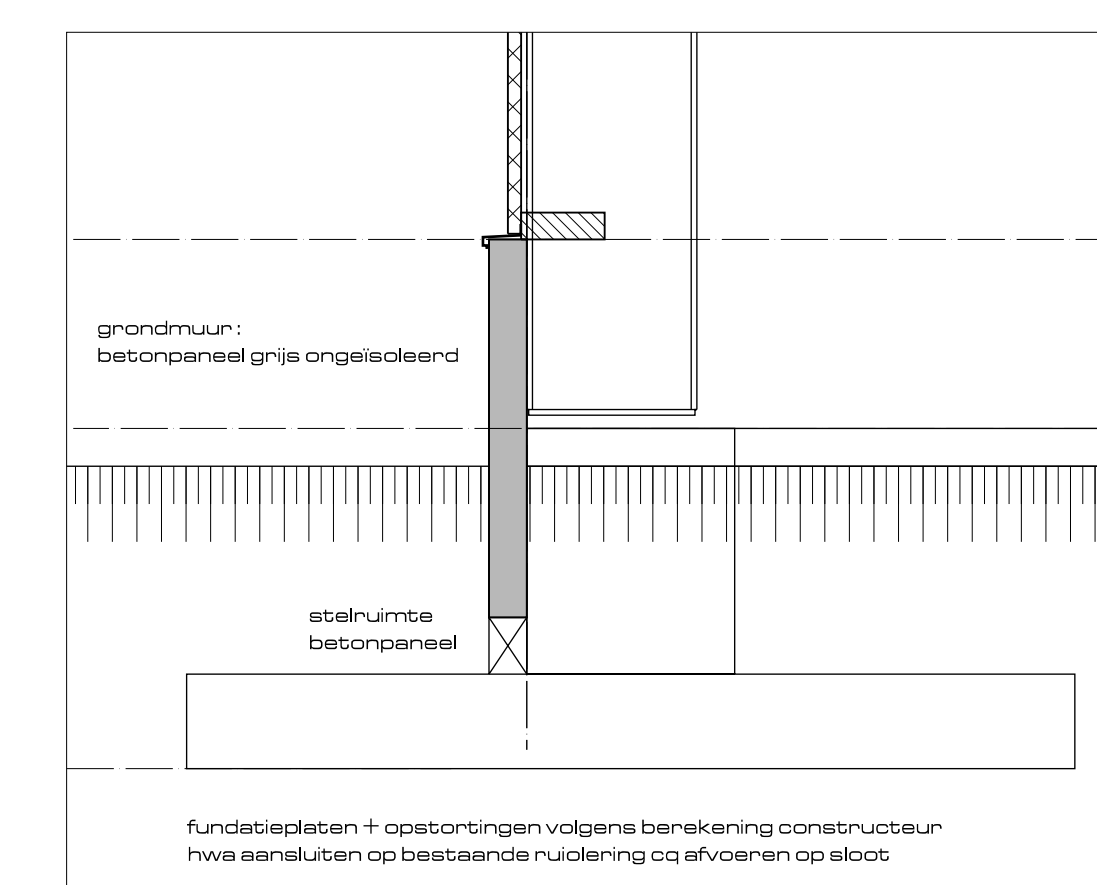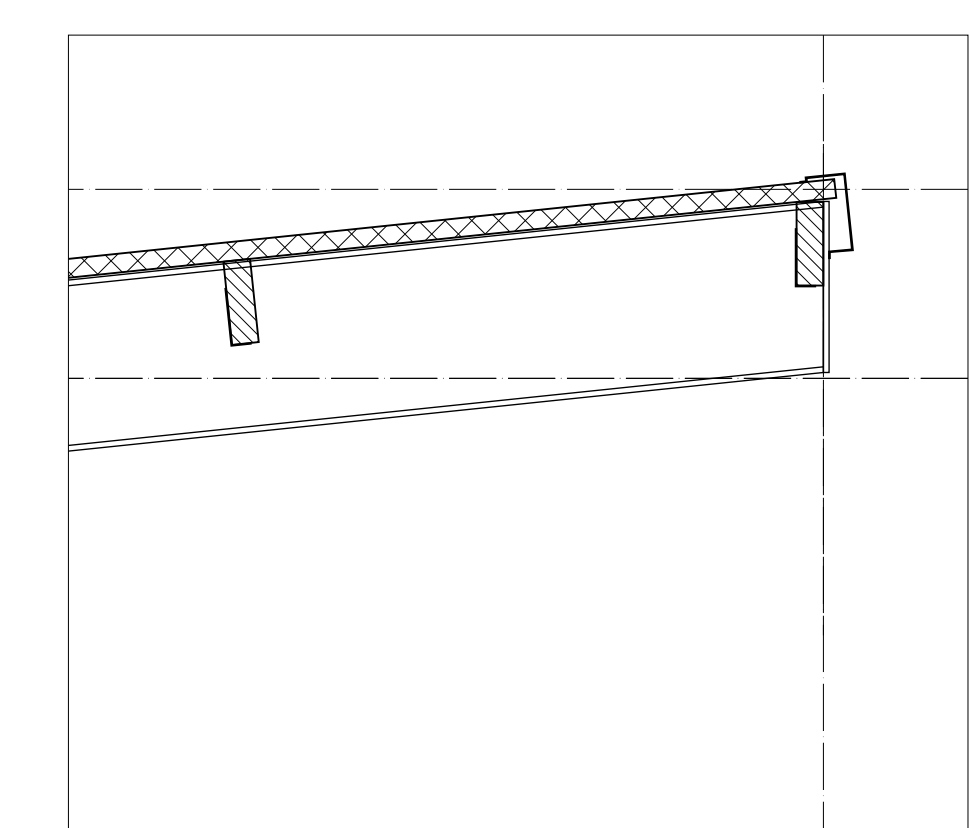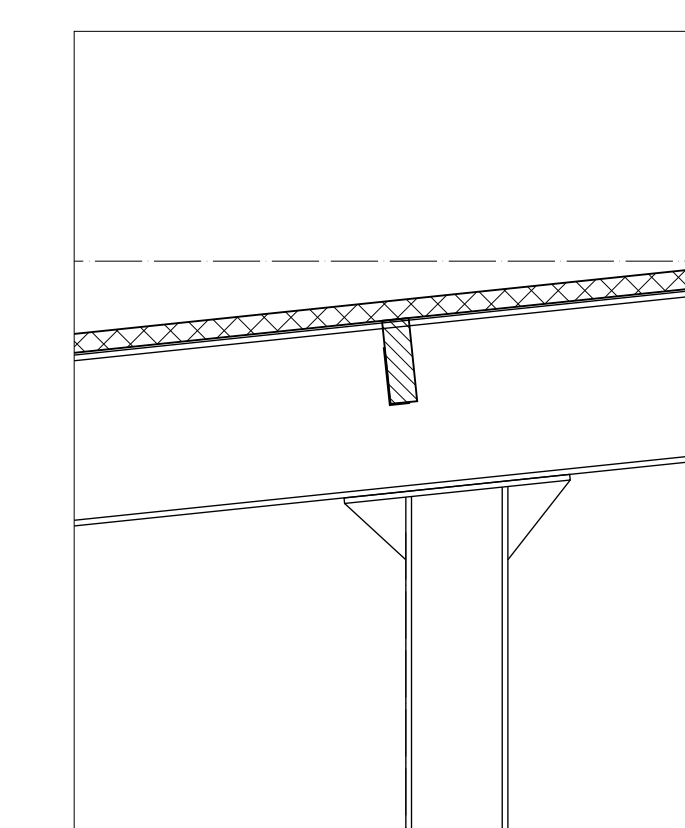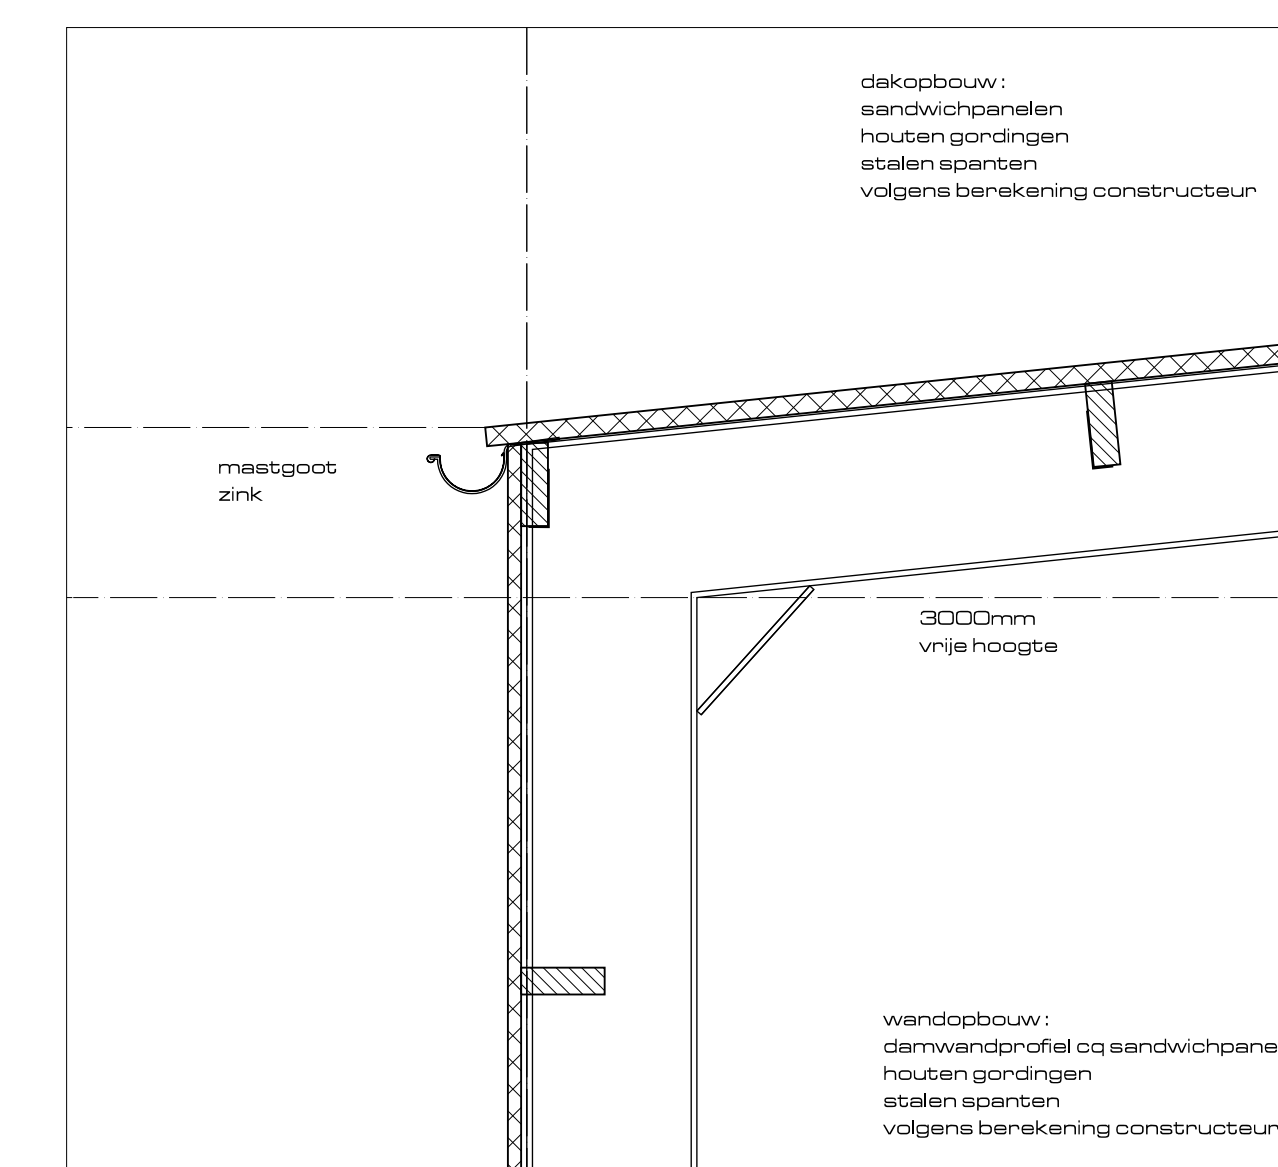

PRINCIPE DETAILS

Kleuren- en materialenstaat
 grondmuur betonpaneel grijs
 gevels gew / sandwichpaneel grijs
 goot zink mastgoot naturel grijs
 dakplaat sandwichpaneel donkergrijs
 windveren gezette staalplaat gebroken wit
 materialen en kleuren als bestaande bedrijfshal

OVERKAPPING 15.00 * 55.00 MTR.
 PLATTEGROND BEGANE GROND

WS wim somers bouwkundig ontwerp bureau
 troostenweg 8 7777 en schuinesloot
 telefoon: 08-34-4000
 fax: 08-34-4001
 e-mail: w.somers@outlook.com

opdrachtgever : Naber Landbouwmechanisatiebedrijf R. Frank
 datum : 09-04-2020
 werk : nieuwbouw overkapping 15,00 * 55,00 mtr.
 schaal : 1/100
 onderdeel : BOUWAANVRAAGTEKENING
 PLATTEGRONDEN, GEVELS, DOORSNEDEN
 get. : ws
 datum : 09-04-2020
 gew. :
 schaal : 1/100
 werknr. : 19-025
 tek.nr. : BA-01