


bestemmingsplan Bouw
woning voormalige rwzi
Brugstraat 25 in Schoonoord
vastgesteld

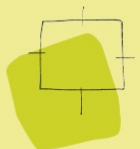

*Gemeente
Coevorden*



BügelHajema

Ruimte voor de leefomgeving

bestemmingsplan Bijlagen regels

**Bouw woning voormalige rwzi
Brugstraat 25 in Schoonoord**

vastgesteld

Inhoudsopgave

Bijlagen regels	5
Bijlage 1 Inrichtingsplan	6


bestemmingsplan Bouw woning voormalige rwzi Brugstraat 25 in Schoonoord

Bijlagen regels

Bijlage 1 Inrichtingsplan

VARIANT B

- 1 Behoud beluchtingsloot
- 2 Verharding opruimen en terrein vergroenen (parkachtige kwaliteit realiseren)
- 3 Behoud boomsingels rondom
- 4 Behoud bestaande entree (geen extra bomen kappen)
- 5 Mogelijk behoud droogbekkens met ruimte voor individuele invulling zoals speelweide, siertuinen, moestuinen, composthoop, etc.
- 6 Ruimte voor boomgaard of bomenweide
- 7 Woonhuis met ruimte voor parkeren onder dak (zuidzijde) en overbrugging over beluchtingsloot (noordzijde)

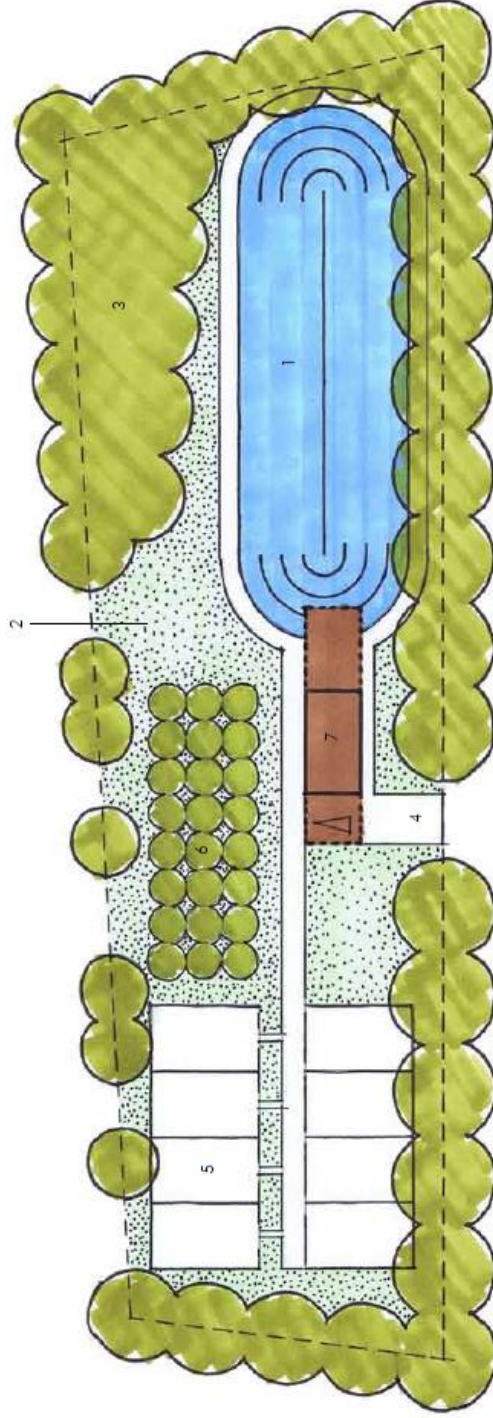

Situatie SCHAAL 1:500



