



Legenda gebouwen			
NR	Benaming	Dier aantallen	RAV- code
A	Ligboxenstal	27 melkkoeien	A1.100
B	Jongveestal	6 melkkoeien	A1.100
C	Jongveestal	60 stuks jongvee	A3.100
D	Woonhuis		
E	Voeropslag		
F	Werktuigenberging		

Renvooi				
NR	Symbol	Benaming	Aantal	Vermogen / inhoud
Apparaat				
1	(1)	Voerzif	3	0,75 kw
2	(2)	Koelmotor	1	1,0 kw
3	(3)	Vacuümpomp	2	3,0 kw
4	(4)	Melkpomp	2	0,5 kw
5	(5)	Reinigingspomp melkstal	1	0,75 kw
6	(6)	Compressor	1	1,8 kw
7	(7)	Hogedrukkringer	1	1,5 kw
8	(8)	Electrische pomp op dieseltank	1	0,5 kw
9	(9)	Diverse handgereedschappen	1	5,0 kw
10	(10)	Compressor werkplaats	1	1,8 kw
11	(11)	Laseparaat	1	2,5 kw
12	(12)	Circzaag	1	3,0 kw
13	(13)	Kolomboormachine	1	0,5 kw
14	(14)	Mestcheider	1	2,0 kw
15	(15)	Melkvoer	3	15,0 kw
16	(16)	Electrische boiler	1	50 liter
17	(17)	WTW	1	3,0 kw


Diverse				
BB	(BB)	Handbusser	2	
KO	(KO)	Kadaverophaalplaats	1	
Grondstoffen en producten				
G1	(G1)	Melktank	1	16.000 liter
G2	(G2)	Reinigings-ontmettingsmiddelen	1	30 kg
G3	(G3)	Diergeneesmiddelenkast	1	
G4	(G4)	Smeerolie	1	60 liter
G5	(G5)	Dieseltank	1	2500 liter
G6	(G6)	Waterput (belasting brandweer)	1	
Rijtuigen				
R1	(R1)	Tractor	1	80 kw
R2	(R2)	Tractor	1	60 kw
R3	(R3)	Grasmaaier	1	11 kw
R4	(R4)	Showel	1	22 kw
Silo's				
S1	(S1)	Silo krachvoer	1	20 ton
S2	(S2)	Silo kunstmest	1	10 ton
S3	(S3)	Silo krachvoer	2	10 ton
S4	(S4)	Silo krachvoer	1	8 ton
S5	(S5)	Silo krachvoer	1	6 ton

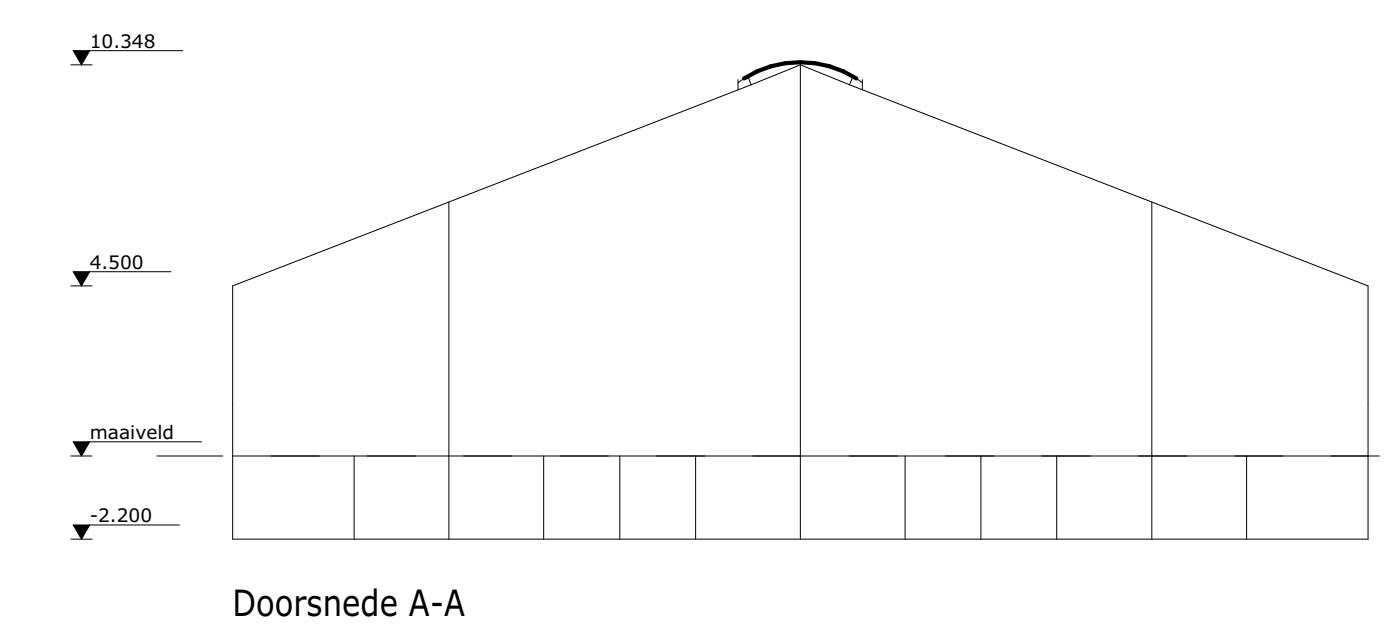


Doorsnede A-A

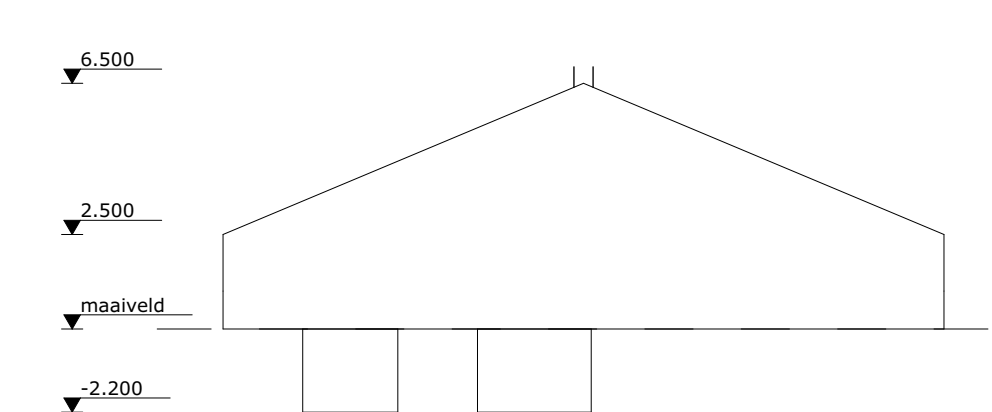

Doorsnede B-B

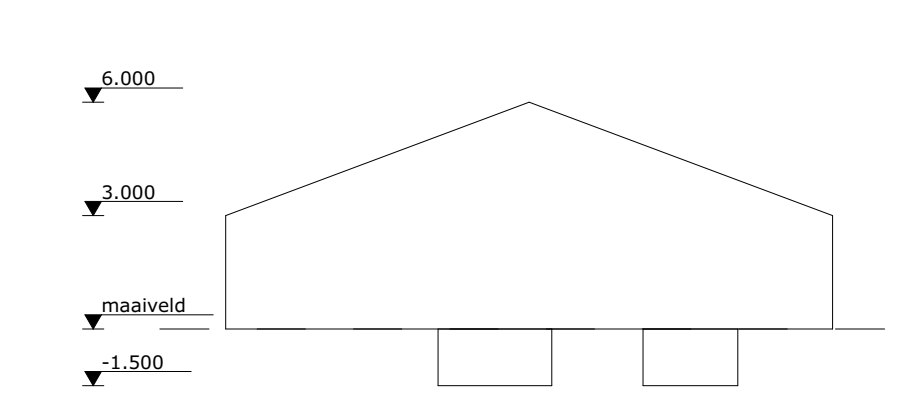

Doorsnede C-C

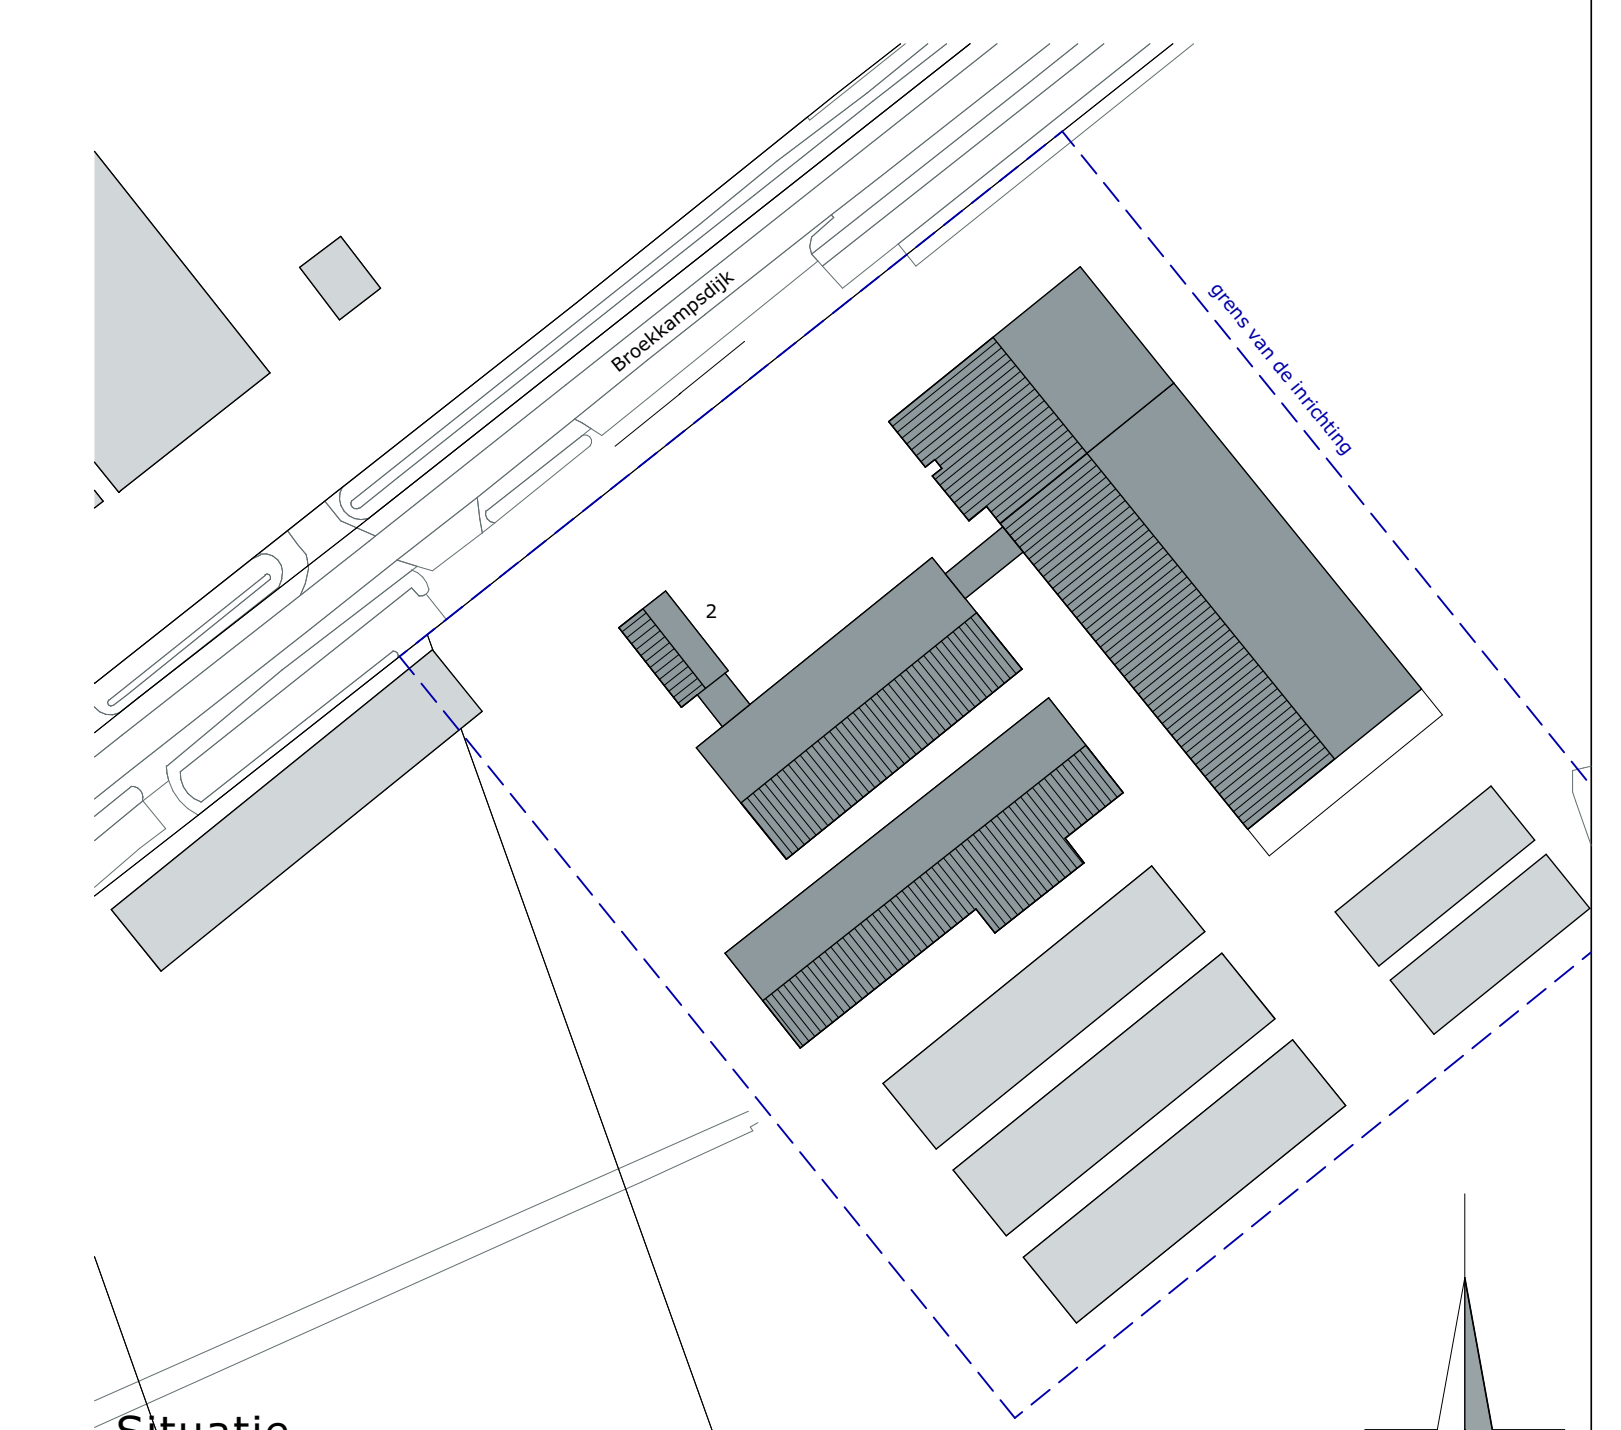

Situatie		
Afd. Gemeente: Dalem		
Sector: G nr. 299		
Schaal: 1:1000		
project:	Melding activiteiten besluit	datum: 11-01-2019
opdrachtgever:	Maatschap W. Kiers en T. Kiers - Timmer Broekkampdijk 2 7751 SP Dalem	A: B: C: D: E: F: status:
fase:	Milieutekening	getekend: J. Hendriks
onderdeel:		schaal: 1:200
Postbus 1033 7340 KA Marpen		formaat: A0
Postbus 300 5430 AH Oss		projectnr.: EX-18-1850
T 088 488 29 29 F 088 488 29 10 milie@milieu.nl www.milieu.nl		projectleider: E. Wind tekeningnr.: M-01

