


Plattegrond

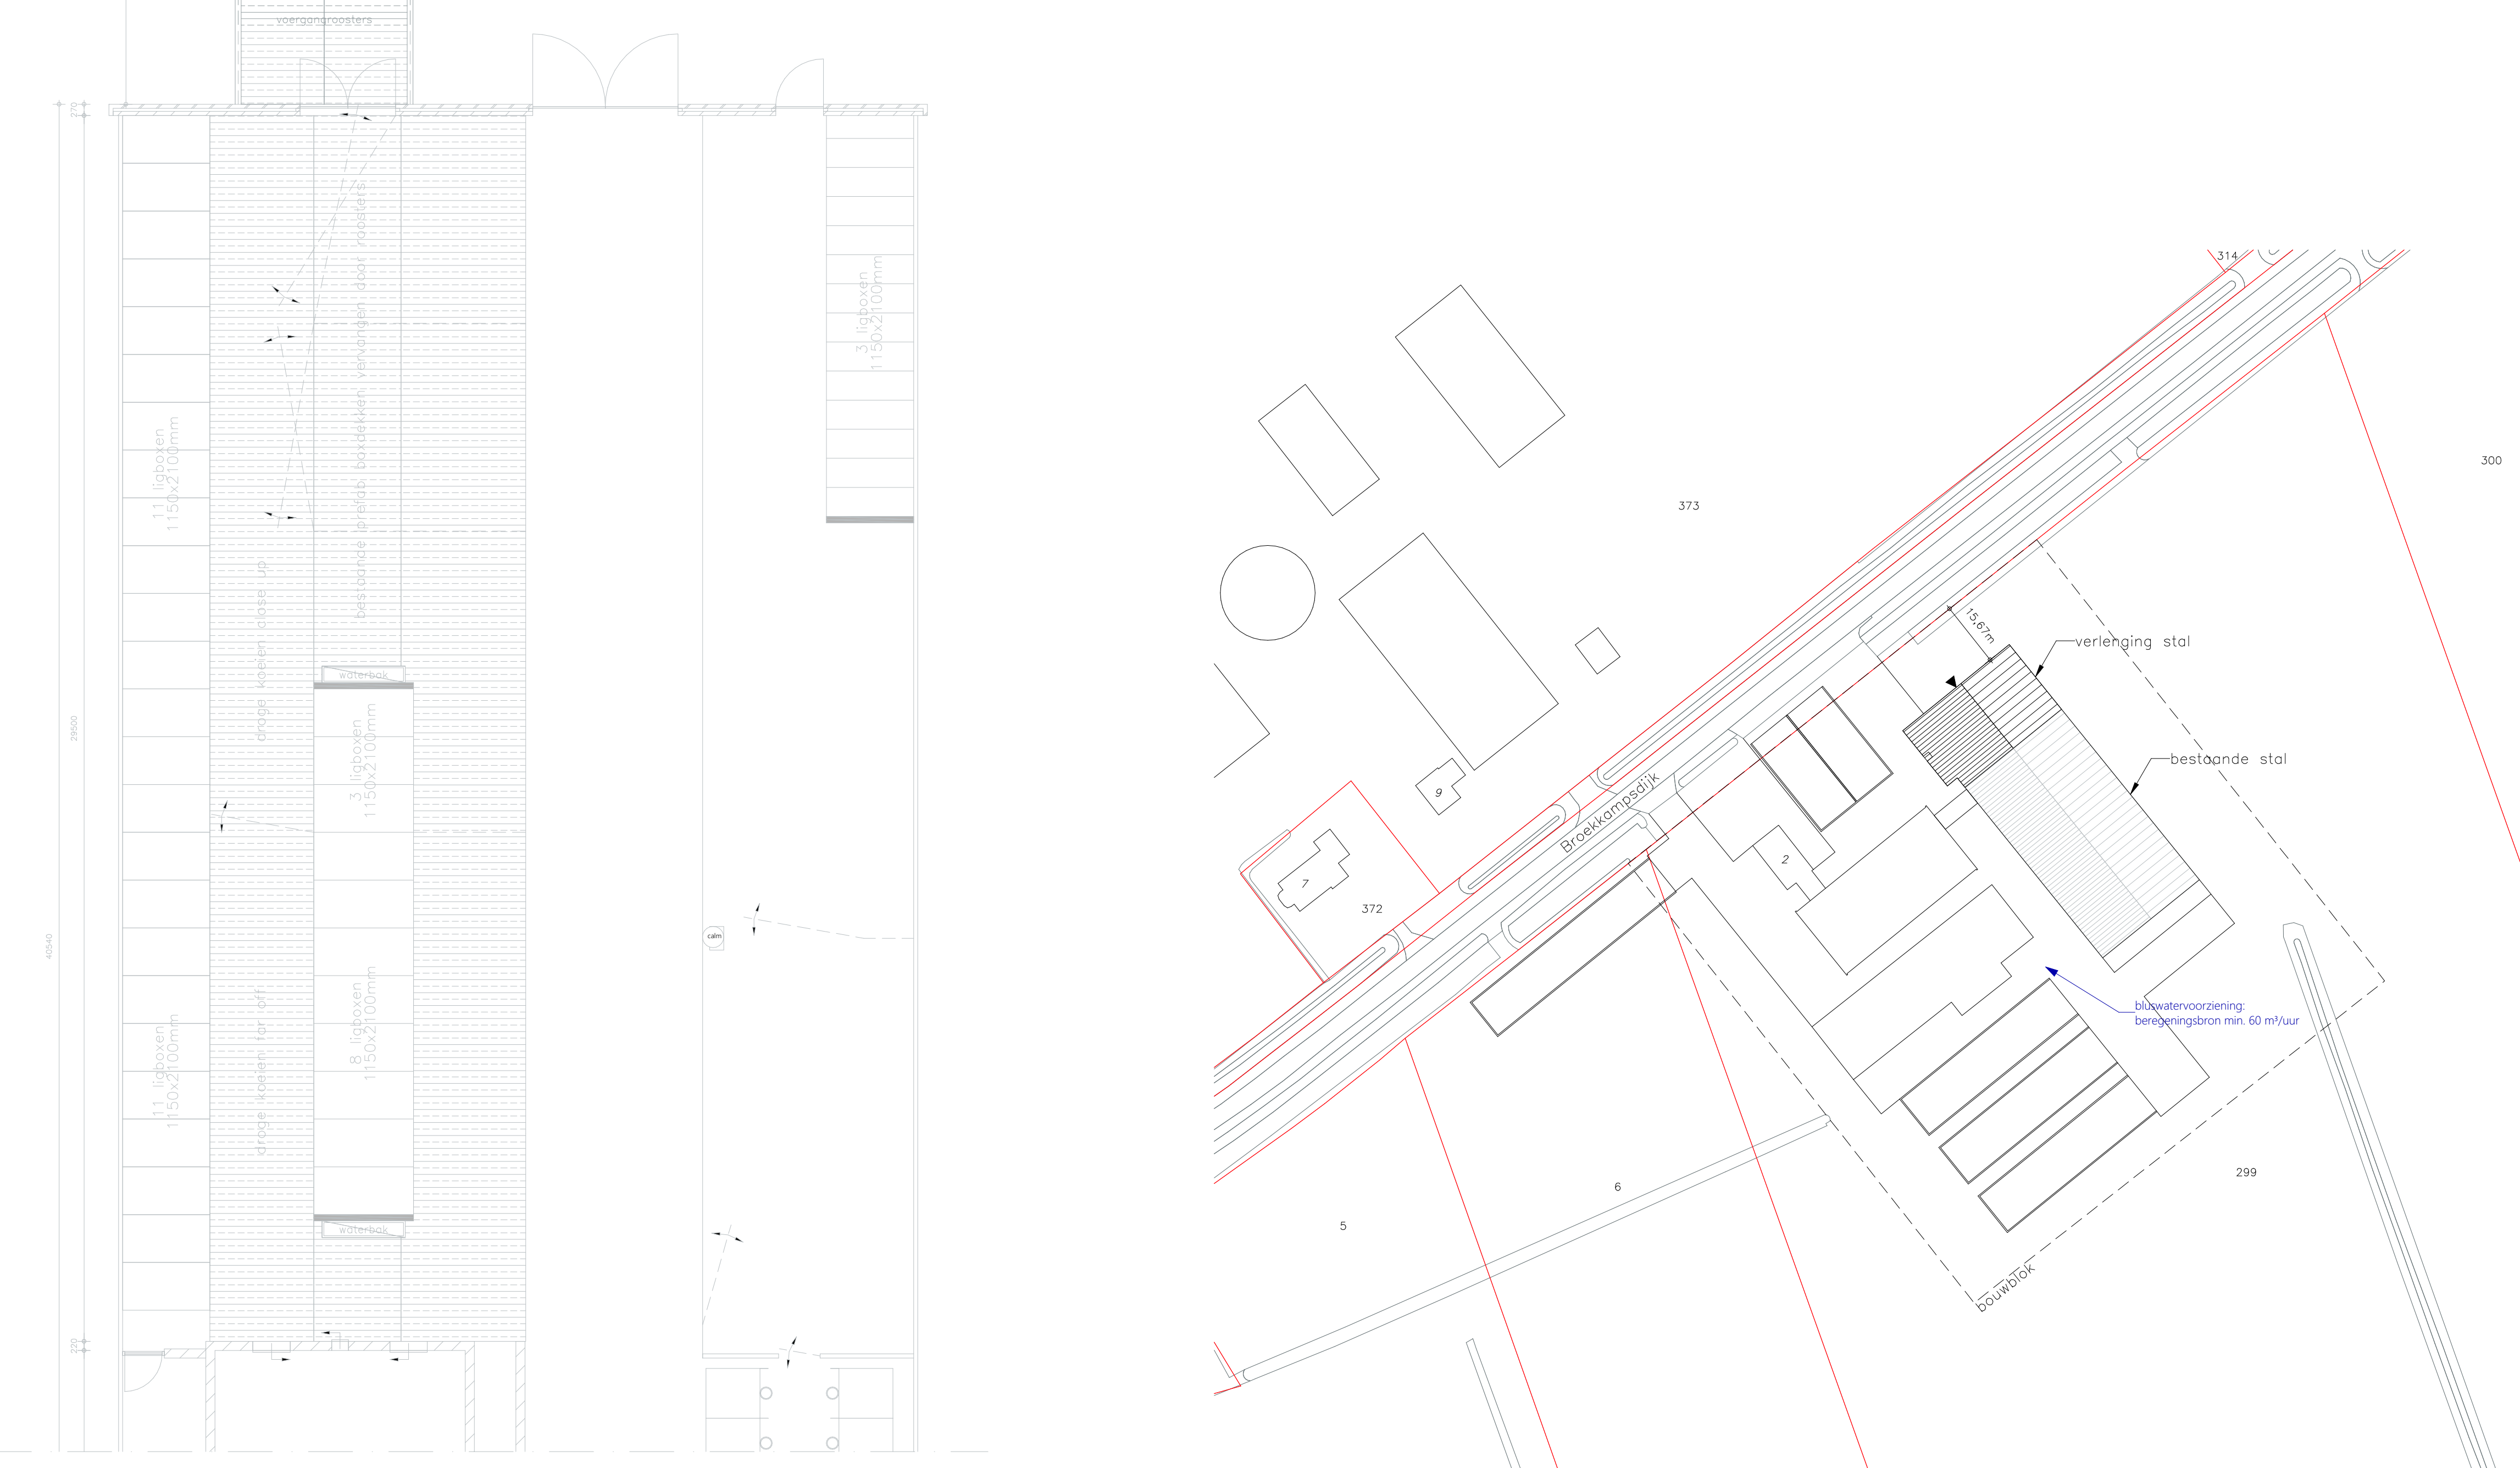

Situatie

Overname	: Doon
Stapel	: G
Nummer	: 299
Schaal	: 1 : 1000

► Aanleiding: vloerplafond

Materialen

Overheer	Material	Kleur
Grond	Betonvloer (grindstroef)	Donkergrauw
Gevelbekleding (verticaal)	Staal laminaat (gevel)	Aankant RAL 7015
Gevelbekleding (horizontaal)	Staal laminaat (gevel)	Aankant RAL 7015
Grondvloer	Staal laminaat (gevel)	Aankant RAL 7015
Deuren	Staal	Aankant RAL 7015
Wand	Staal	Aankant RAL 7015
Plafond	Aluminium balg	Aankant RAL 7015
Wand	Staal	Aankant RAL 7015

Brandwerende voorzieningen

Symbol	Omschrijving	Symbol	Omschrijving
	schuim-Luxor Inhoud 5kg		vluichtroute rechtsloof of rooier boven

Een zijde van een constructieonderdeel bereikbaar, de grens aan de binnenzijde van de geprojecteerde brandklasse B-2
 Inhoud volgens NEN EN 1300-1. Voor de zijde geprojecteerd aan de binnenzijde geldt de geprojecteerde brandklasse B-2.
 Bouwvoorziening is niet van toepassing op de zijde van de constructieonderdelen.

Bouwbesluitgegevens

Omschrijving	Onderaansluit	Onderaansluitwaarde	Oppervlakte	Inhoud
Betonvloer ligboxenstal	LINIE Industrie voor bedrijfsmatig houden van dieren	1555 m²	1578 m²	11800 m³
Vereniging ligboxenstal	LINIE Industrie voor bedrijfsmatig houden van dieren	548 m²	548 m²	4225 m³
Totaal		2103 m²	2126 m²	16025 m³

Overzicht tekeningen

Symbol	Omschrijving	Symbol	Omschrijving
B10	: Plattegrond en situatie	B22	: Koppeling, zolder en sportschema's
B11	: Gevelprofiel	B23	: Doorsnede A-A (Schaal 1:1) en detail B-B en C-C
B20	: Wateropvang en details	B31	: Doorsnede A-A (Schaal 1:1) en detail D-D
B21	: Keer-/Zuivering-/Ontkalkings-/rooieropvang	B32	: Details E-E, F-F en G-G

Alle maten in het werk controleren

www.divadvis.nl

DLV ADVIES RESULTAAT

Uitbreiding ligboxenstal
 Omschrijving: uitbreiding ligboxenstal
 Plattegrond en situatie

Opdrachtgever: Malschuur W. Kiers en T. Kiers - Timmer
 Broekmansweg 2
 7751 SP Daren
 Telefoon: 0624 561510
 Mobiel: 06 56615104
 E-mail: w.kiers@malshuur.nl

D.V. Advies
 Postbus 354
 8460 AJ Heerenveen
 Telefoon: 0913463006
 Mobiel: 06 56615104
 E-mail: v.b.van@divadvies.nl

Datum: 23-04-2018
 M/T
 A 27-05-2018
 E
 B 01-06-2018
 F
 C 01-07-2018
 G
 D 01-08-2018
 H

Bouwkosten: Ing. M. de Jong
 Broekmansweg 2
 7751 SP Daren
 Telefoon: 06-56615104
 E-mail: m.dejong@divadvies.nl

Projectleider: Ing. M. de Jong
 Broekmansweg 2
 7751 SP Daren
 Telefoon: 06-56615104
 E-mail: m.dejong@divadvies.nl

Arb-nummer: 281346
Werknummer: B170856-11
Blad: B10